


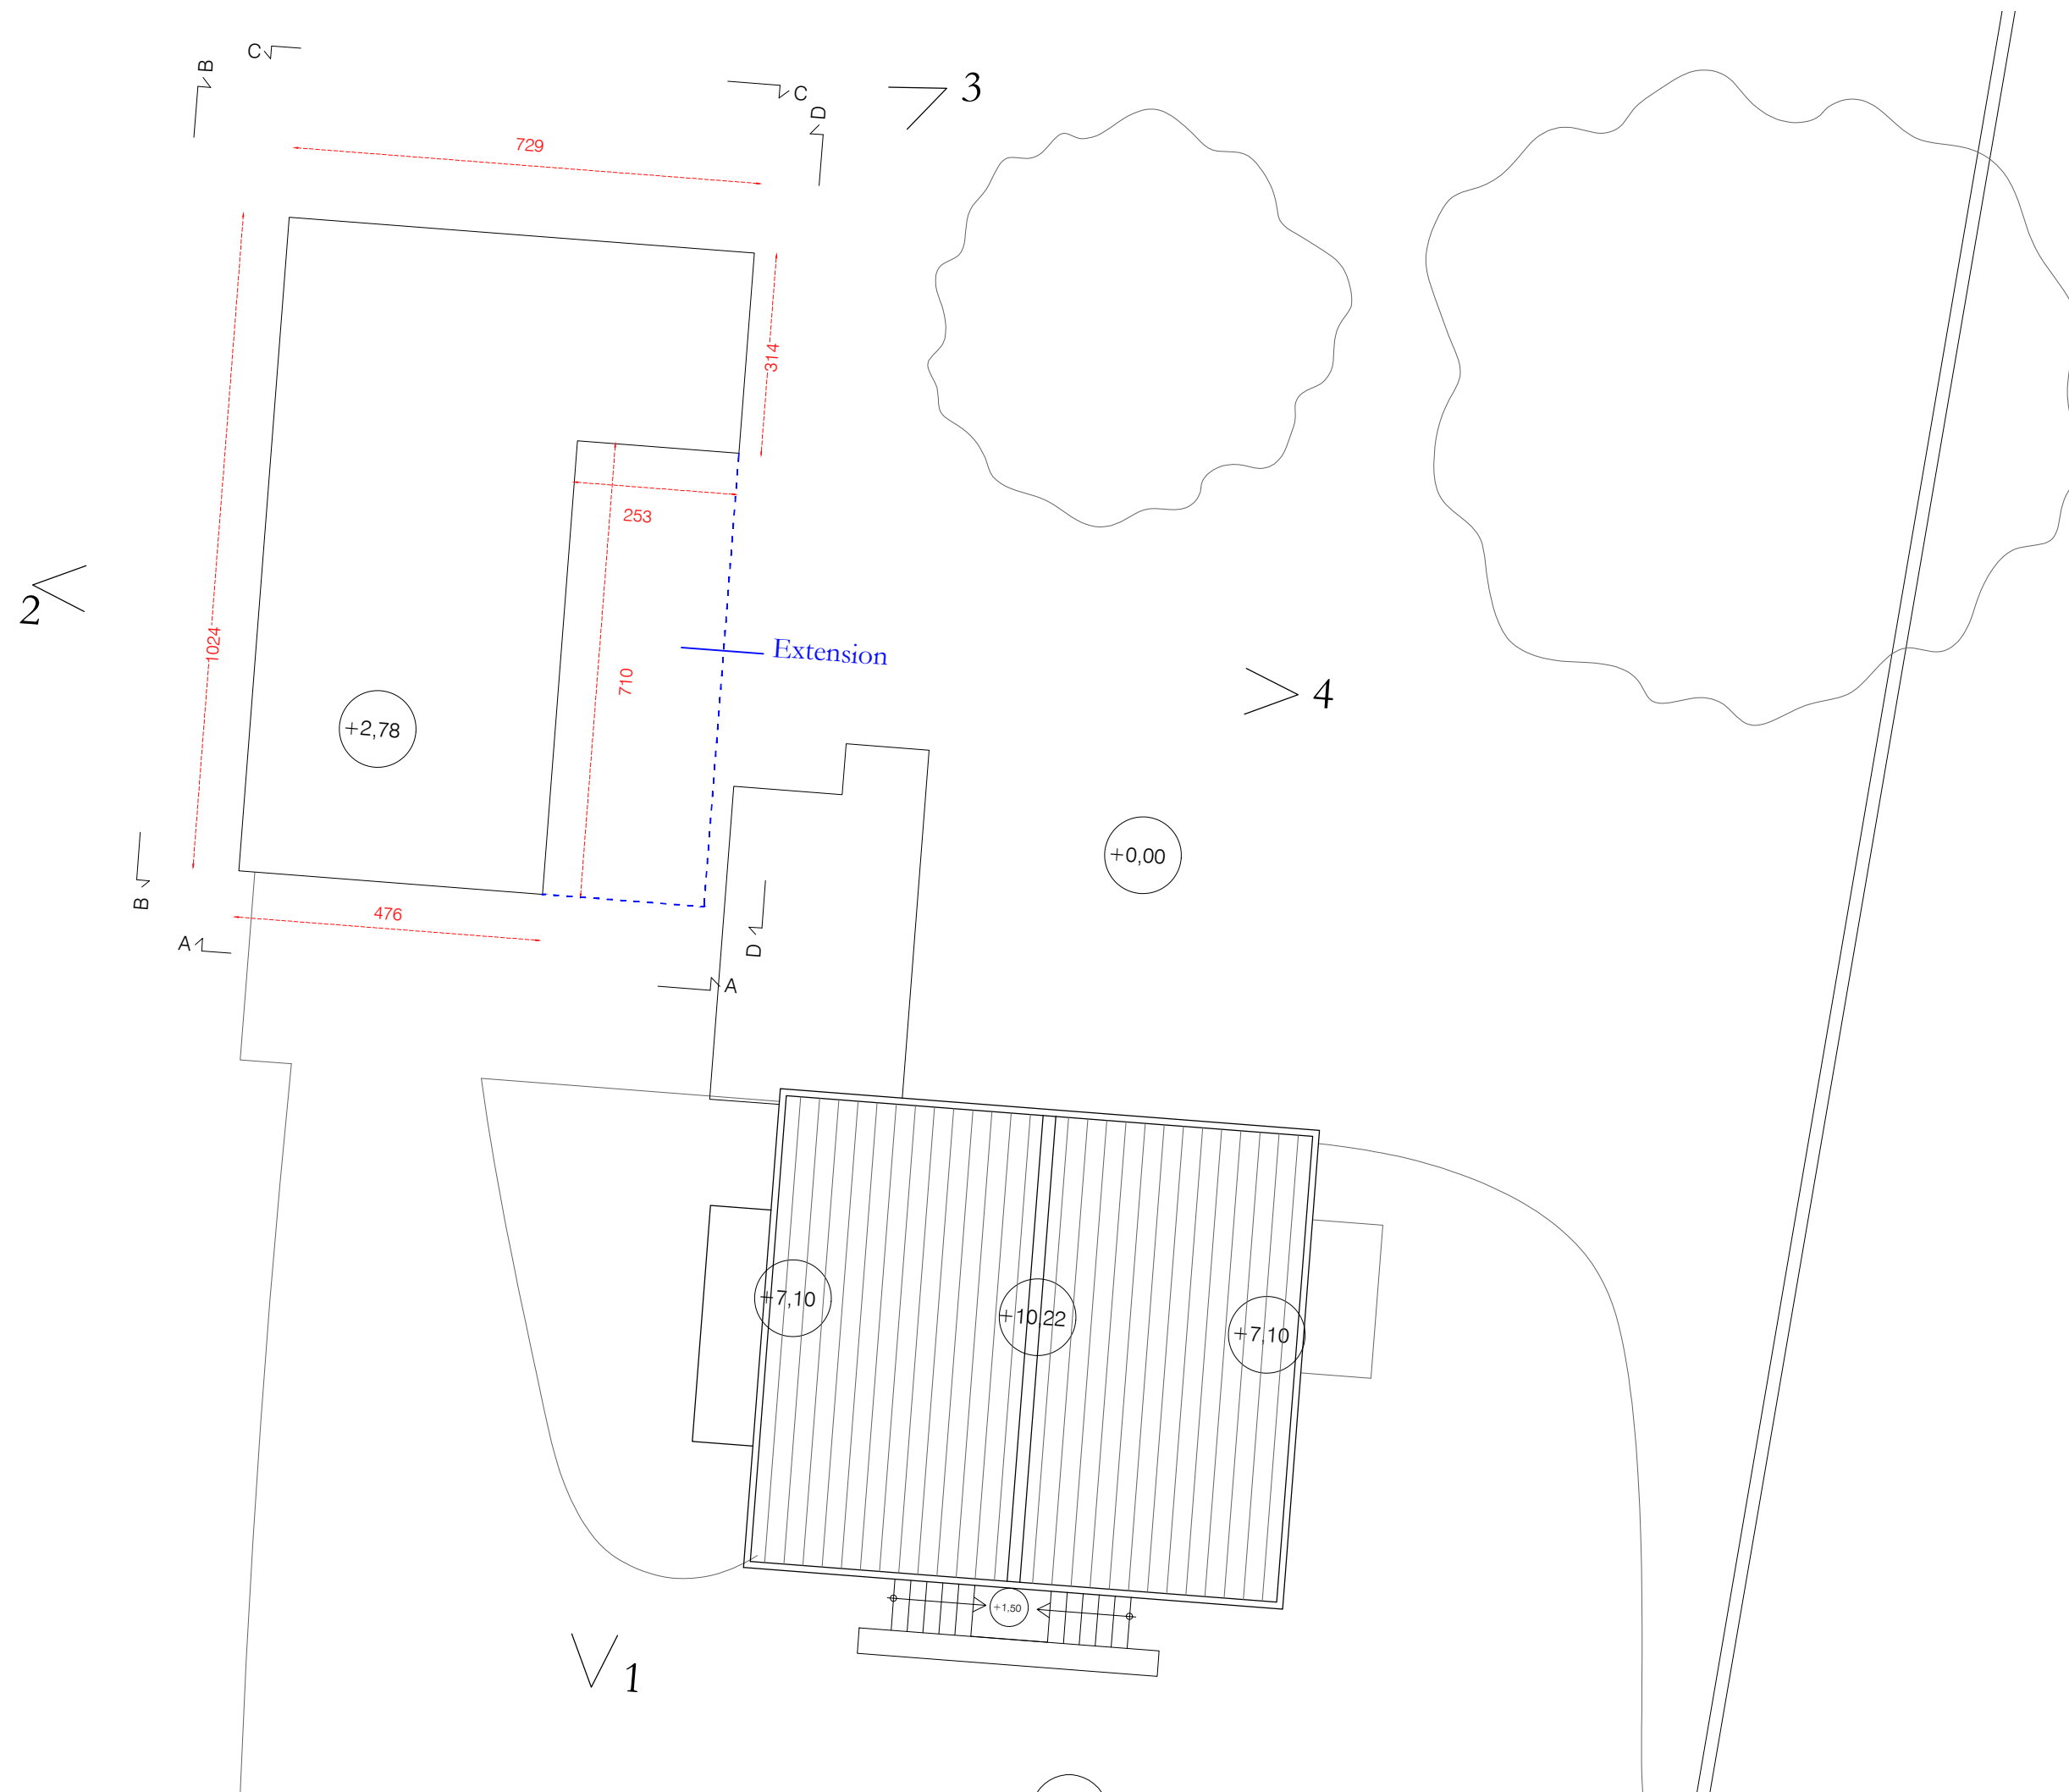


Modifications
Maitre d'ouvrage
VALMONDOIS
Projet
Extension villa Daumier
Plan
Plan des toitures état actuel
Phase
DCE
Fichier
Villa Daumier étude
Date
2016-11-12
Echelle
1/100eme
N° de plan
In
Maitre d'oeuvre
COLLET & MULLER
ARCHITECTES
6, AVENUE JEAN JAURES 92240 MALAKOFF TEL : 01.40.92.98.21 FAX : 01.40.92.12.54 contact@collet-muller.com






Maitre d'ouvrage	
VALMONDOIS	
Projet	
Extension villa Daumier	
Plan	
Plan de rdc - Démolition	
Phase	
DCE	
Fichier	
Villa Daumier étude	
Date	
2016-11-12	
Echelle	
1/100eme	
N° de plan	Ind
	A
Maitre d'oeuvre	
COLLET & MULLER	
ARCHITECTES	
6, AVENUE JEAN JAURES	
92240 MALAKOFF	
TEL: 01.40.92.98.21	
FAX: 01.40.92.12.54	
contact@collet-muller.com	


Indi
A

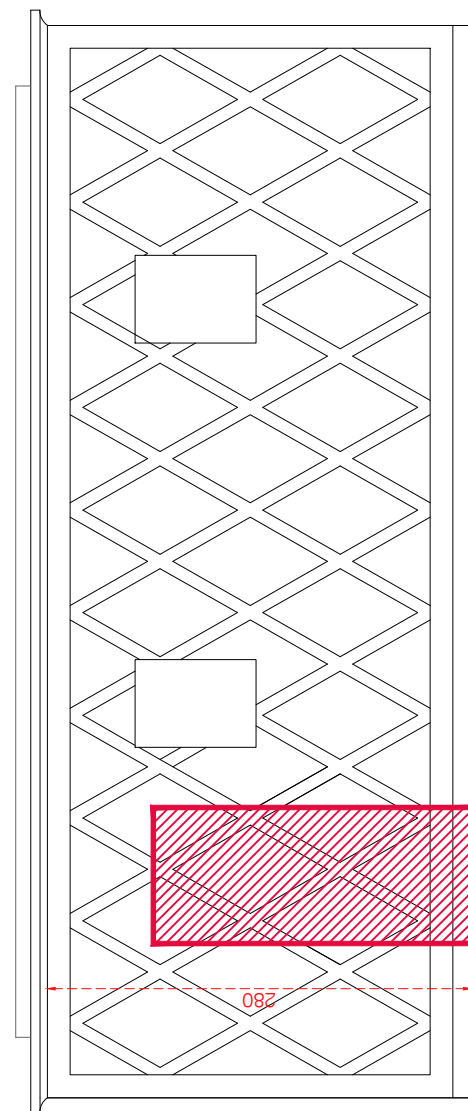[illegible]

6, AVENUE JEAN JAURES
92240 MALAKOFF
TEL: 01.40.92.98.21
FAX: 01.40.92.12.54
contact@collet-muller.com

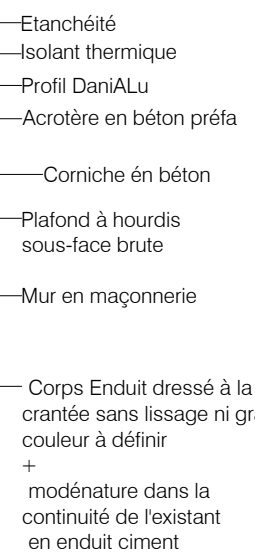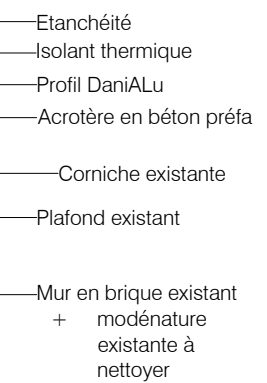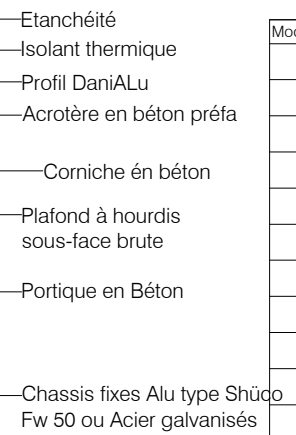

Maitre d'ouvrage	
VALMONDOIS	
Projet	Extension villa Daumier
Plan	Coupes et détails
Phase	DCE
Fichier	Villa Daumier étude
Date	2016-11-12
Echelle	1/50eme
N° de plan	Ind
Spatule	A
attache	04
Maitre d'oeuvre	
COLLET & MULLER	
ARCHITECTES	
6, AVENUE JEAN JAURES	
92240 MALAKOFF	
TEL: 01.40.92.98.21	
FAX: 01.40.92.12.54	
contact@collet-muller.com	

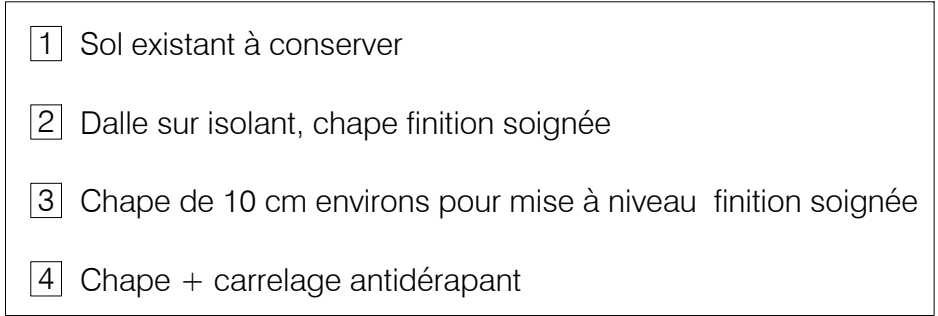

6, AVENUE JEAN JAURES
92240 MALAKOFF
TEL: 01.40.92.98.21
FAX: 01.40.92.12.54
contact@collet-muller.com

